

RB Project

PROGETTO PRELIMINARE


RESTAURO E RISANAMENTO DI UN CASOLARE
AGRICOLA SITUATO IN VIA CORLETTO 381 A MODENA

TAVOLE DI PRESENTAZIONE - BIIFAMILIARE



IMMOBILIARE MARANELLO

Planimetria di inquadramento generale

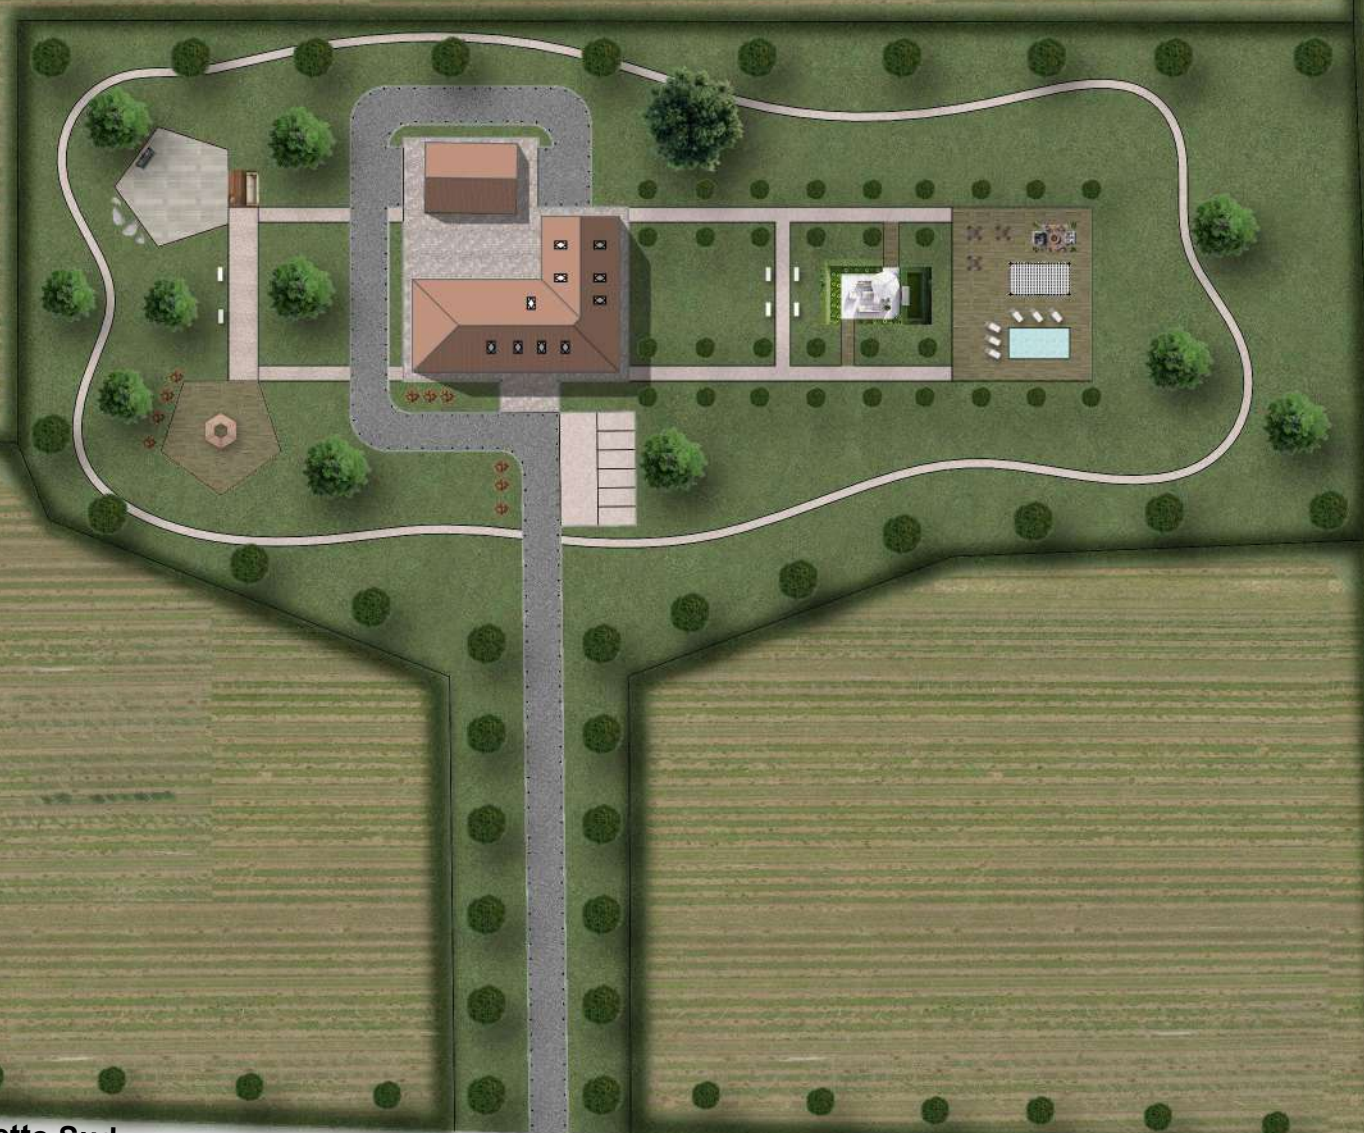

via Corletto Sud

via Corletto Sud



Modena

N



N



Distribuzione Unità abitative - Pianta Piano Terra

Unità 1

Superficie commerciale U1: 433 mq



Garage U1: 45 mq

Unità 2

Superficie commerciale U2: 451mq



Garage U2: 45 mq

Superficie lotto: 15.000mq
Superficie coperta: 435mq
Superfici comuni coperte: 45 mq
Superficie verde: 11.200mq
Parcheggi scoperti: 75mq

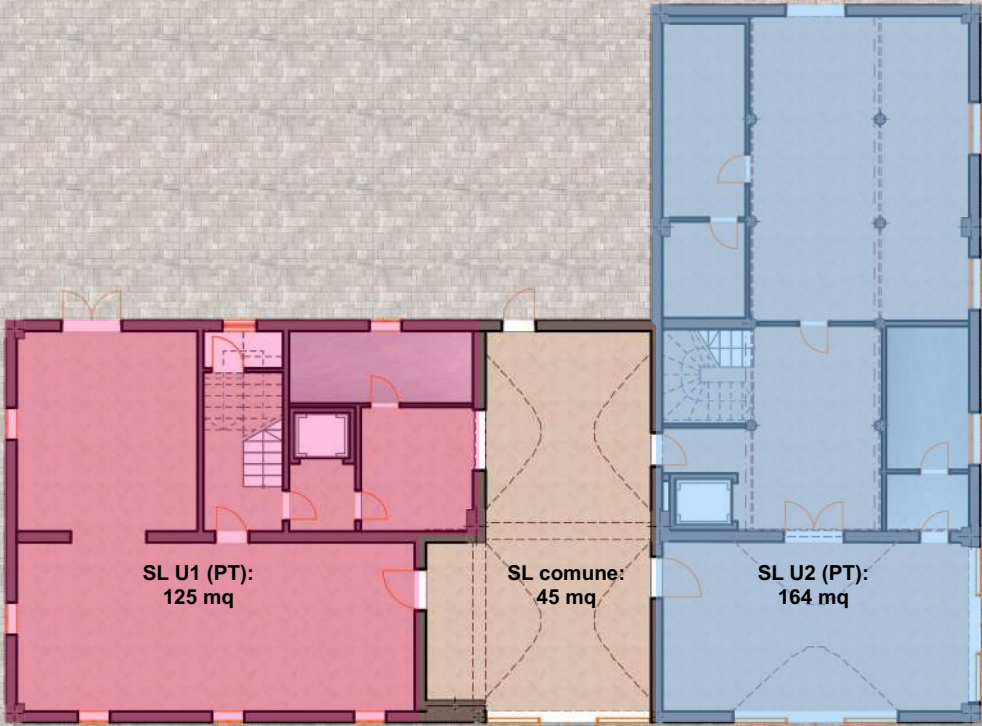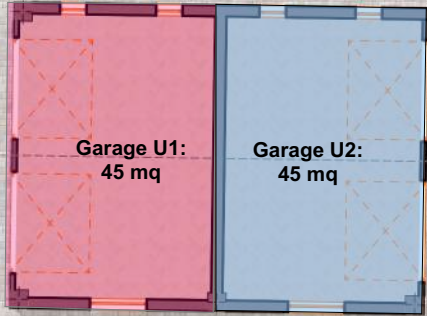

Scala 1:200

Pianta Piano Primo

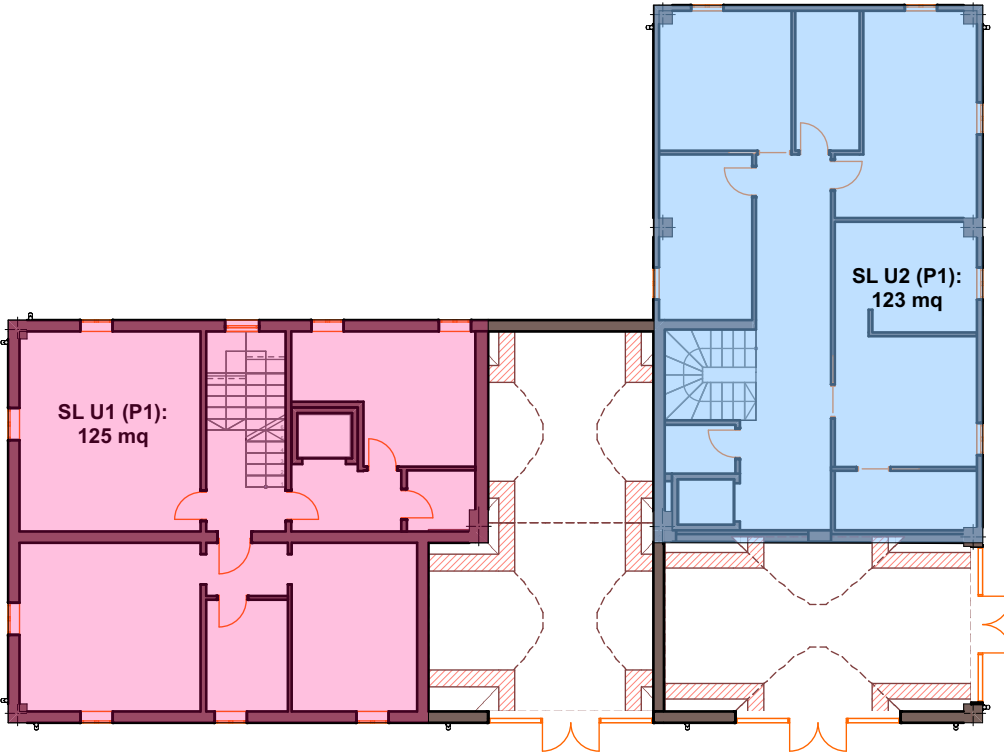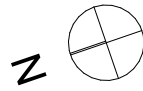

Scala 1:200

Pianta Piano Secondo



Scala 1:200

Progetto - Planimetria generale quotata




Scala 1:200



Progetto - Piano Terra Quotato



Scala 1:100

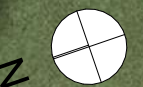


Progetto - Piano Terra Quotato



Scala 1:100




Scala 1:100

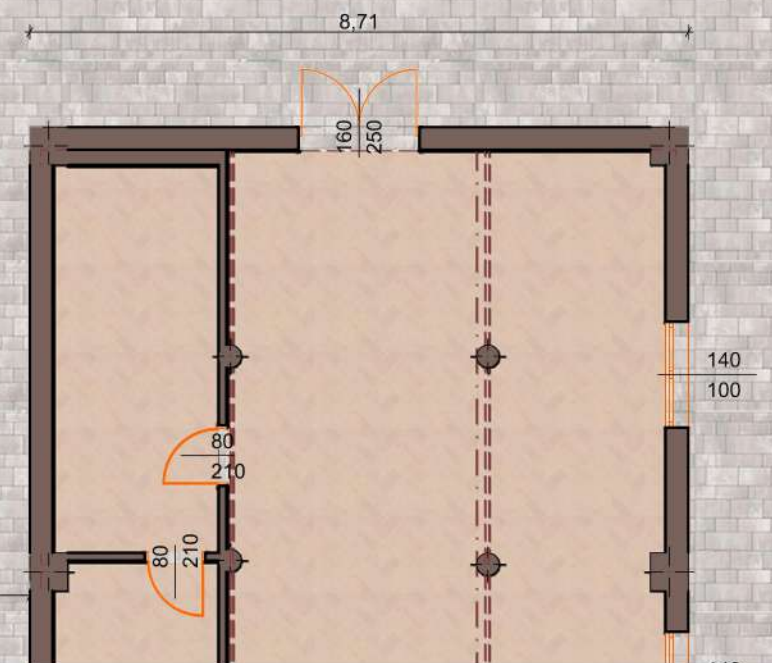


Progetto - Piano Primo Quotato



Scala 1:100

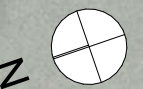

Progetto - Piano Primo Arredato

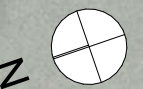


Scala 1:100



Progetto - Piano Secondo Arredato



Progetto - Prospetti quotati

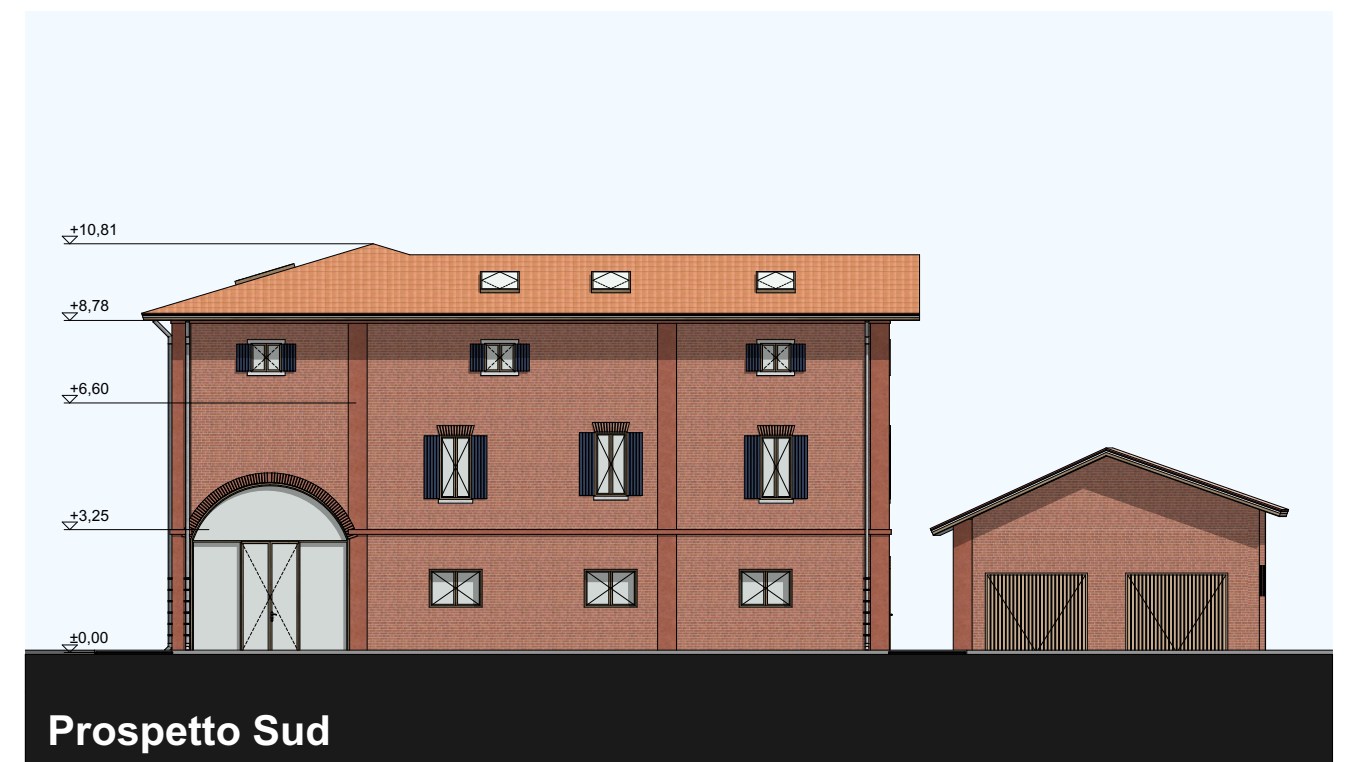

Render fotorealistici esterni



Render fotorealistici esterni



Render fotorealistici zone comuni



Render fotorealistici interni - Unità 1



Render fotorealistici interni - Unità 1



Render fotorealistici interni - Unità 2



Render fotorealistici interni - Unità 2

